


# Haus C1: C1.0.1

## 2.5-Zimmer-Wohnung

Erdgeschoss  
 Wohnfläche: 77.0 m<sup>2</sup>  
 Loggia: 16.5 m<sup>2</sup>

Lageplan

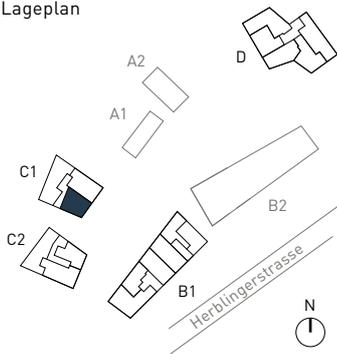


Stockwerkplan



Typengleiche Wohnungen:


-

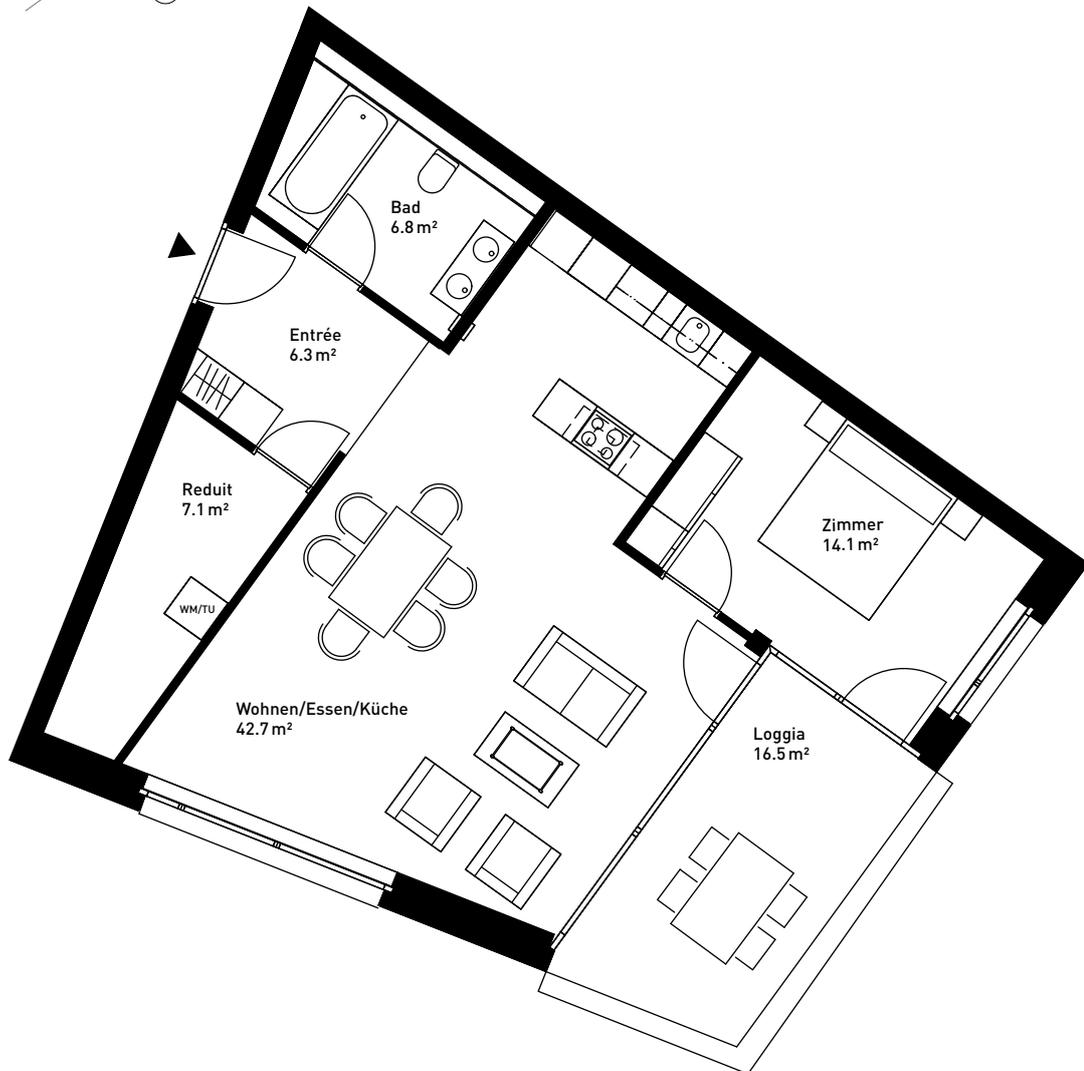

Beratung und Verkauf:  
**RITTER Immobilien Treuhand AG**  
 Frauengasse 8, CH-8200 Schaffhausen  
 Tel. +41 52 632 14 45, [verkauf@ritterimmobilien.ch](mailto:verkauf@ritterimmobilien.ch)

Eine Entwicklung der Steiner AG.

Stand September 2018. Alle Angaben sind unverbindlich.  
 Änderungen bleiben bis zur Bauvollendung vorbehalten.

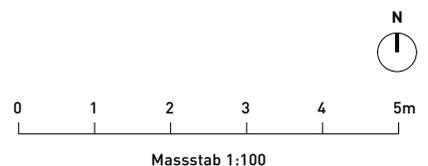


# Haus C1: C1.0.2

## 3.5-Zimmer-Wohnung


Erdgeschoss  
Wohnfläche: 91.1 m<sup>2</sup>  
Loggia: 18.1 m<sup>2</sup>



Lageplan

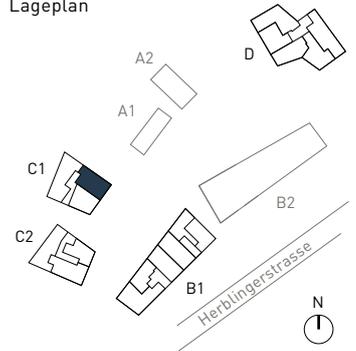

Stockwerkplan

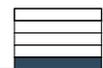


Typengleiche Wohnungen:

-

Beratung und Verkauf:  
**RITTER Immobilien Treuhand AG**  
Frauengasse 8, CH-8200 Schaffhausen  
Tel. +41 52 632 14 45, verkauf@ritterimmobilien.ch

Eine Entwicklung der Steiner AG.

Stand September 2018. Alle Angaben sind unverbindlich.  
Änderungen bleiben bis zur Bauvollendung vorbehalten.

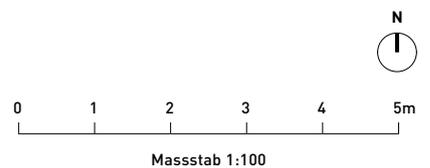


# Haus C1: C1.1.1

## 3.5-Zimmer-Wohnung

1. Obergeschoss  
Wohnfläche: 91.1 m<sup>2</sup>  
Loggia: 14.3 m<sup>2</sup>



Lageplan

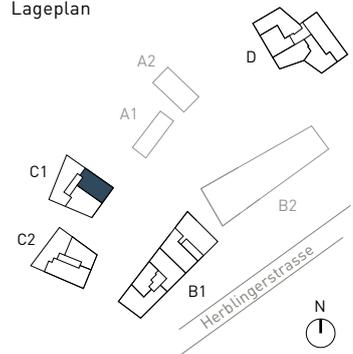

Stockwerkplan




Typengleiche Wohnungen:  
C1.2.1 / C1.3.1

Beratung und Verkauf:  
**RITTER Immobilien Treuhand AG**  
Frauengasse 8, CH-8200 Schaffhausen  
Tel. +41 52 632 14 45, [verkauf@ritterimmobilien.ch](mailto:verkauf@ritterimmobilien.ch)

Eine Entwicklung der Steiner AG.

Stand September 2018. Alle Angaben sind unverbindlich.  
Änderungen bleiben bis zur Bauvollendung vorbehalten.

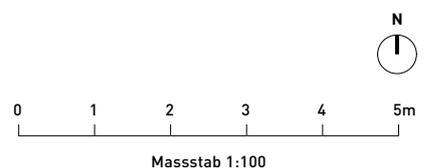


# Haus C1: C1.1.2

## 3.5-Zimmer-Wohnung

1. Obergeschoss  
 Wohnfläche: 93.8 m<sup>2</sup>  
 Loggia: 13.1 m<sup>2</sup>


Lageplan

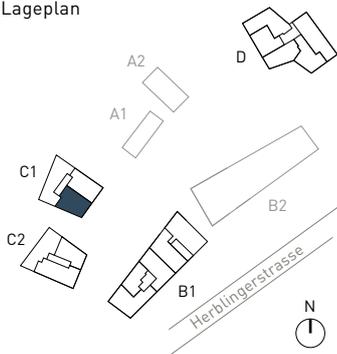

Stockwerkplan




Typengleiche Wohnungen:  
 C1.2.2 / C1.3.2

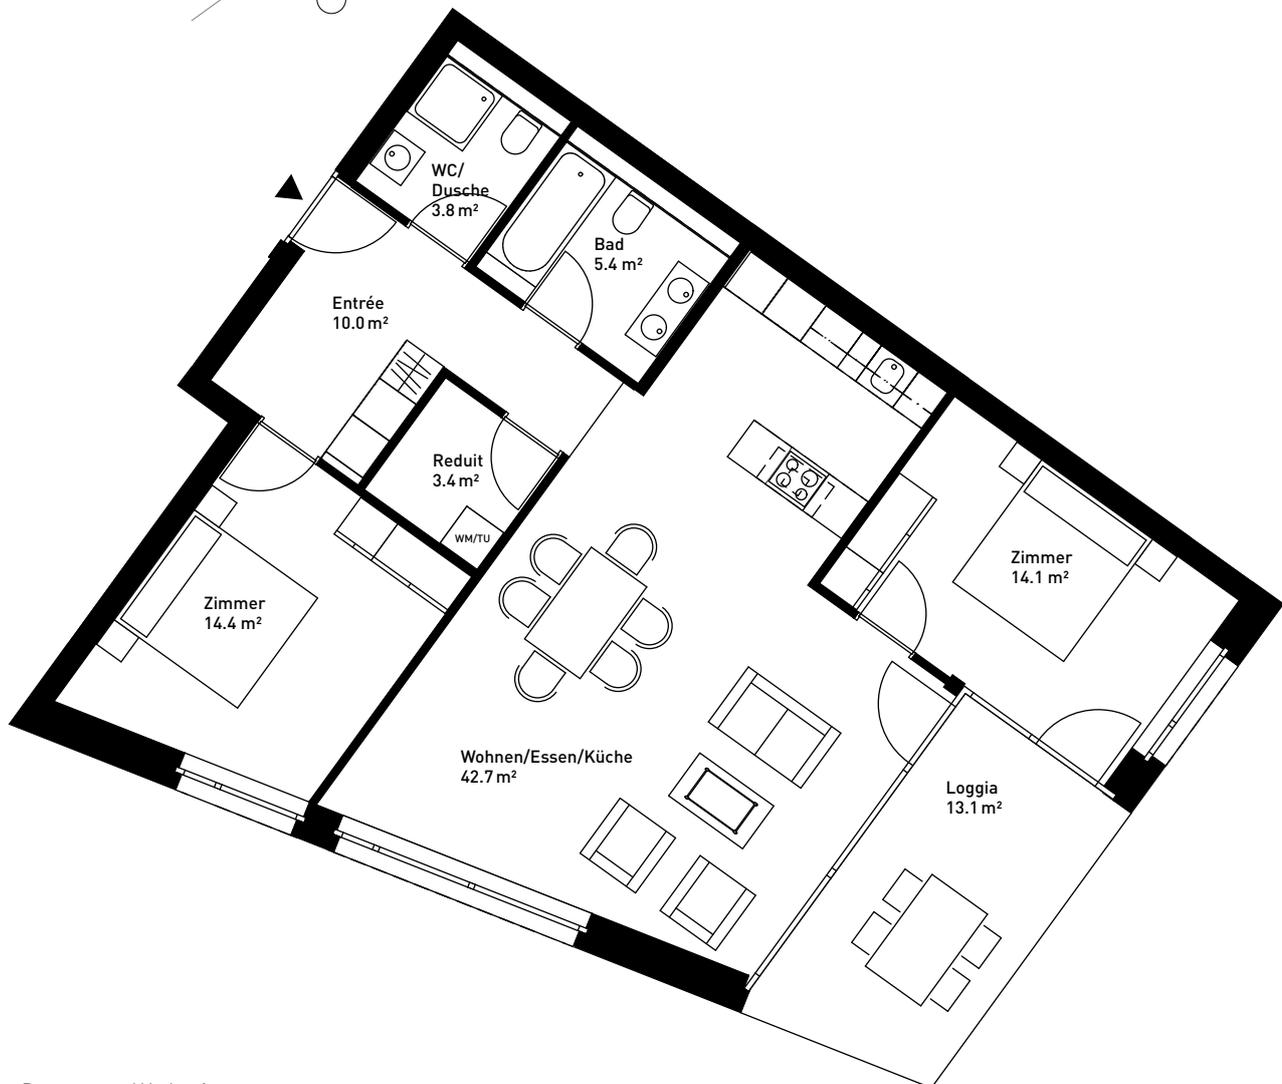

Beratung und Verkauf:  
**RITTER Immobilien Treuhand AG**  
 Frauengasse 8, CH-8200 Schaffhausen  
 Tel. +41 52 632 14 45, verkauf@ritterimmobilien.ch

Eine Entwicklung der Steiner AG.

Stand September 2018. Alle Angaben sind unverbindlich.  
 Änderungen bleiben bis zur Bauvollendung vorbehalten.

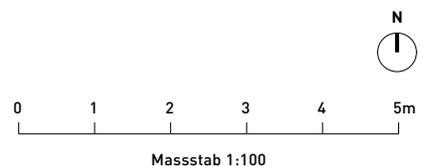


# Haus C1: C1.1.3

## 5.5-Zimmer-Wohnung

1. Obergeschoss  
 Wohnfläche: 122.4 m<sup>2</sup>  
 Loggia: 17.9 m<sup>2</sup>



Lageplan

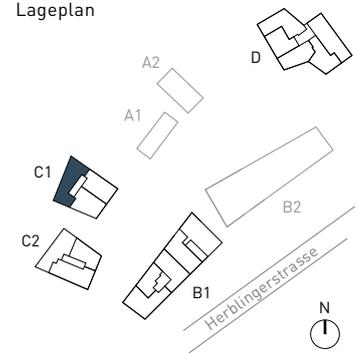

Stockwerkplan




Typgleiche Wohnungen:  
 C1.2.3 / C1.3.3

Beratung und Verkauf:  
**RITTER Immobilien Treuhand AG**  
 Frauengasse 8, CH-8200 Schaffhausen  
 Tel. +41 52 632 14 45, verkauf@ritterimmobilien.ch

Eine Entwicklung der Steiner AG.

Stand September 2018. Alle Angaben sind unverbindlich.  
 Änderungen bleiben bis zur Bauvollendung vorbehalten.

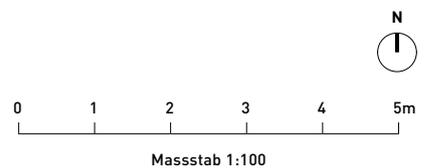


# Haus C1: C1.4.1


## 5.5-Zimmer-Attikawohnung

4. Obergeschoss  
 Wohnfläche: 167.3 m<sup>2</sup>  
 Loggien: 17.8 m<sup>2</sup> / 53.2 m<sup>2</sup>  
 gesamte  
 Terrasse: 221.2 m<sup>2</sup>


(auf dem Plan ist nur die überdeckte Loggiafläche eingezeichnet)

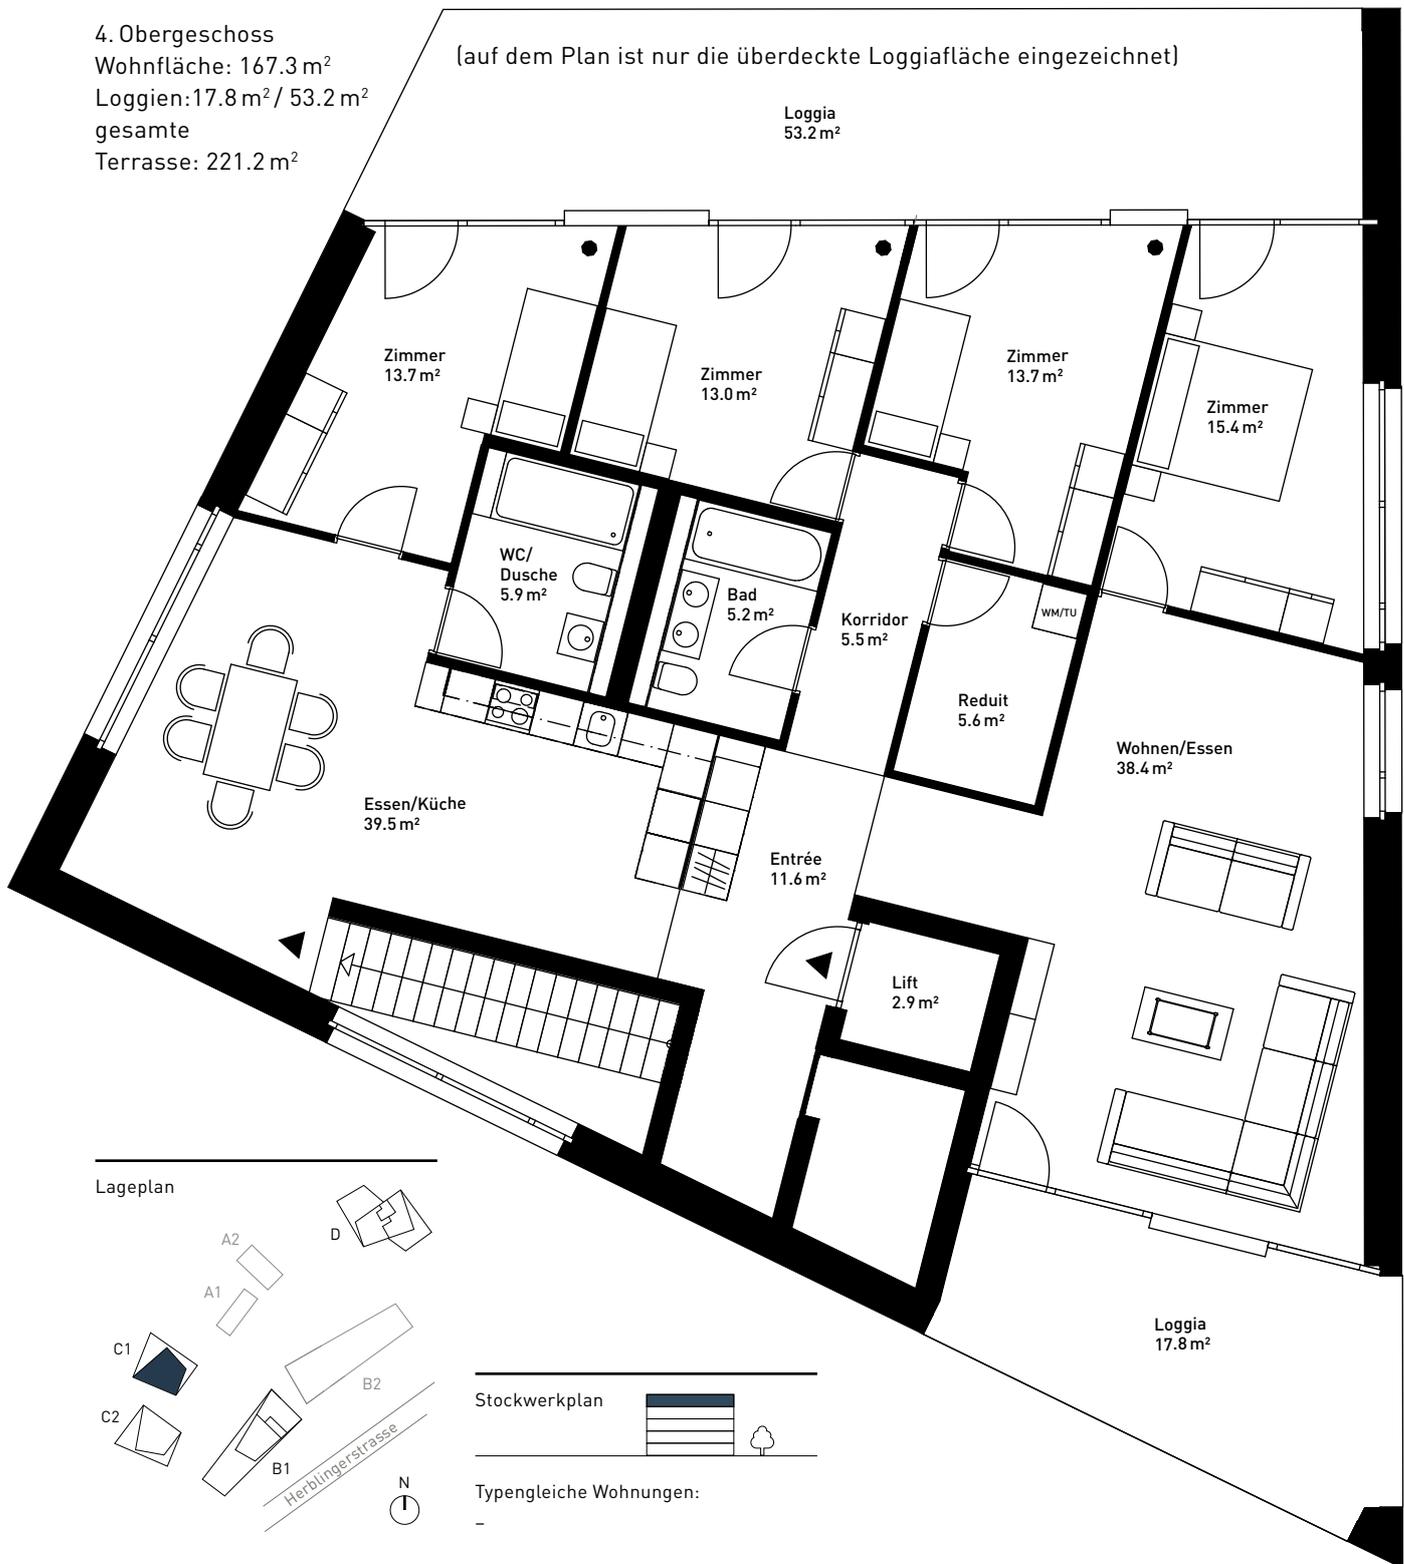

Lageplan

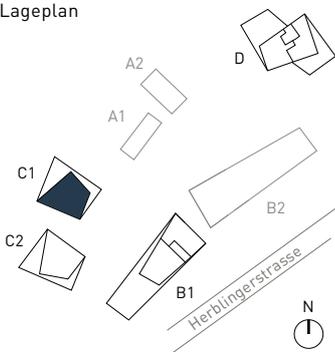

Stockwerkplan

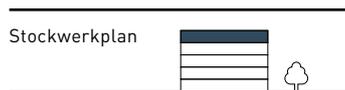

Typengleiche Wohnungen:

-

Beratung und Verkauf:  
**RITTER Immobilien Treuhand AG**  
 Frauengasse 8, CH-8200 Schaffhausen  
 Tel. +41 52 632 14 45, verkauf@ritterimmobilien.ch

Eine Entwicklung der Steiner AG.

Stand September 2018. Alle Angaben sind unverbindlich.  
 Änderungen bleiben bis zur Bauvollendung vorbehalten.



Massstab 1:100

