


# Haus B1: B1.0.1

## 2.5-Zimmer-Wohnung


Erdgeschoss  
 Wohnfläche: 73.7 m<sup>2</sup>

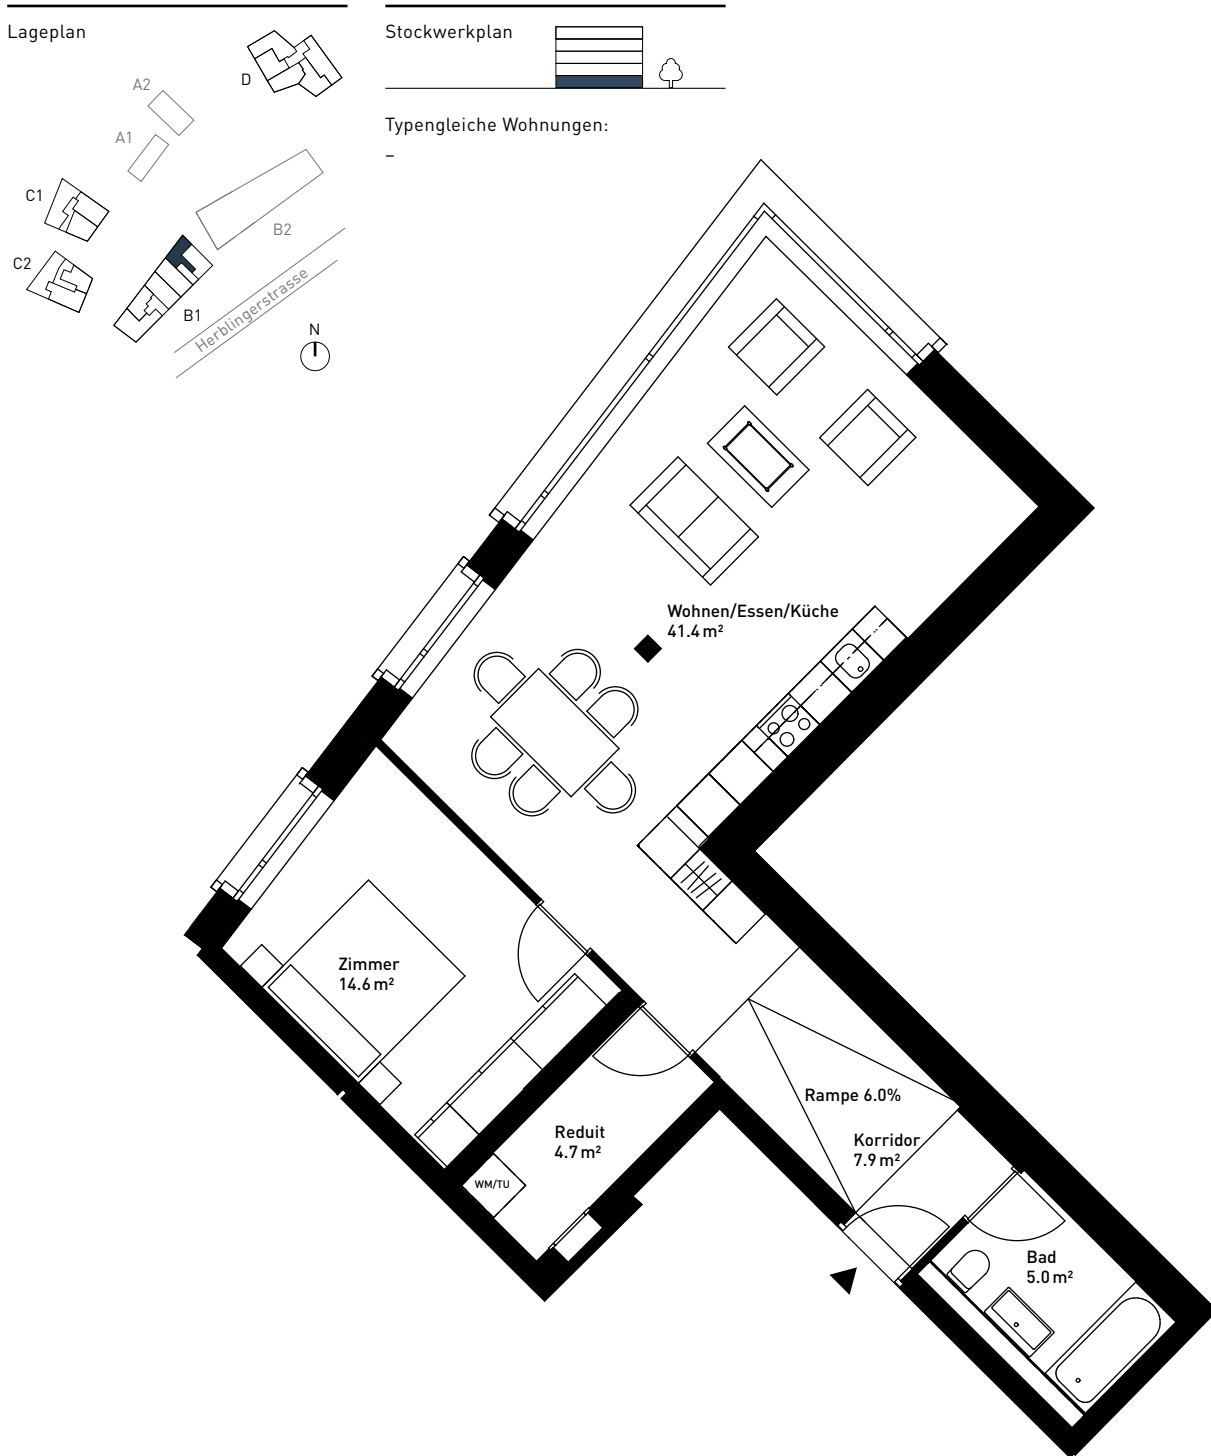

Beratung und Verkauf:  
**RITTER Immobilien Treuhand AG**  
 Frauengasse 8, CH-8200 Schaffhausen  
 Tel. +41 52 632 14 45, verkauf@ritterimmobilien.ch

Eine Entwicklung der Steiner AG


Stand September 2018. Alle Angaben sind unverbindlich.  
 Änderungen bleiben bis zur Bauvollendung vorbehalten.

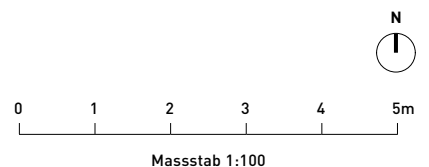


# Haus B1: B1.0.2

## 3.5-Zimmer-Wohnung

Erdgeschoss  
 Wohnfläche: 101.7 m<sup>2</sup>  
 Loggia: 12.2 m<sup>2</sup>

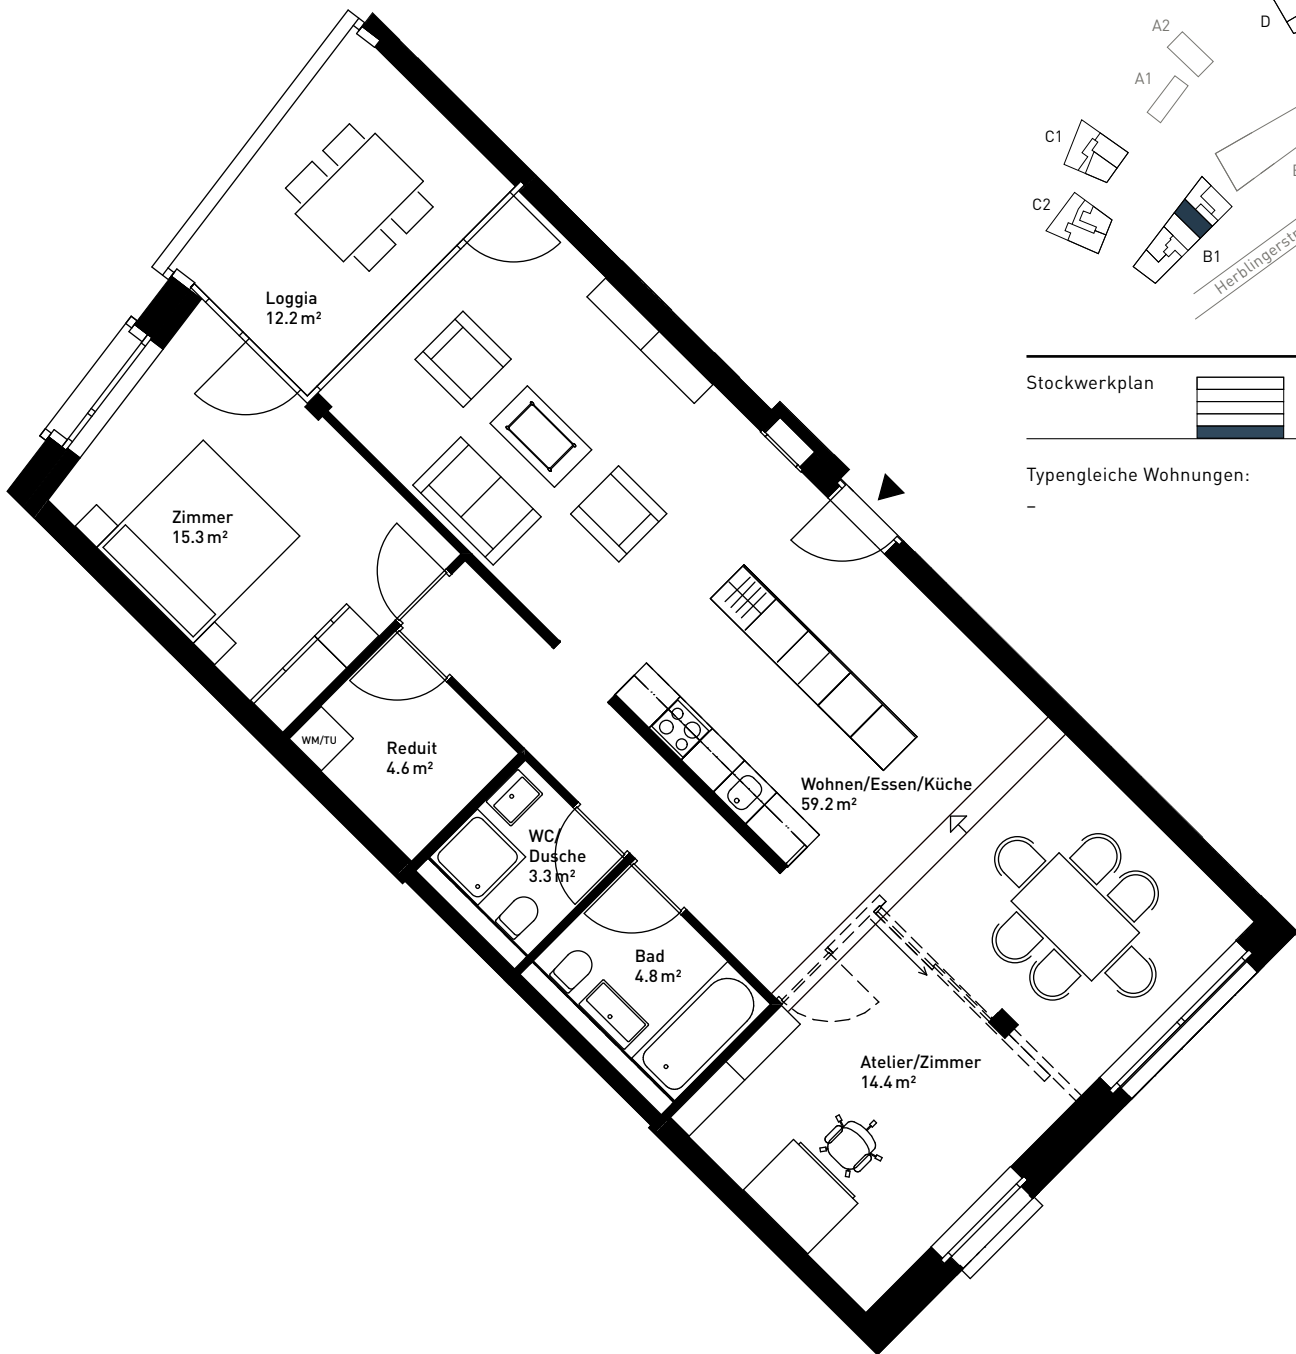

Lageplan

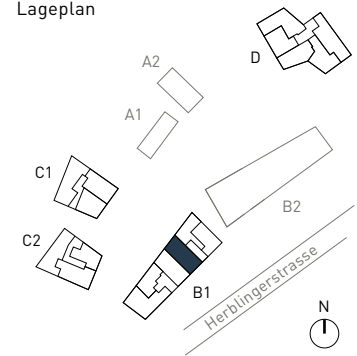

Stockwerkplan




Typengleiche Wohnungen:

-

Beratung und Verkauf:  
**RITTER Immobilien Treuhand AG**  
 Frauengasse 8, CH-8200 Schaffhausen  
 Tel. +41 52 632 14 45, verkauf@ritterimmobilien.ch

Eine Entwicklung der Steiner AG

Stand September 2018. Alle Angaben sind unverbindlich.  
 Änderungen bleiben bis zur Bauvollendung vorbehalten.

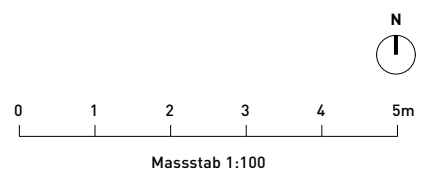


# Haus B1: B1.0.3

## 3.5-Zimmer-Wohnung

Erdgeschoss  
 Wohnfläche: 94.5 m<sup>2</sup>  
 Loggia: 12.2 m<sup>2</sup>



Lageplan

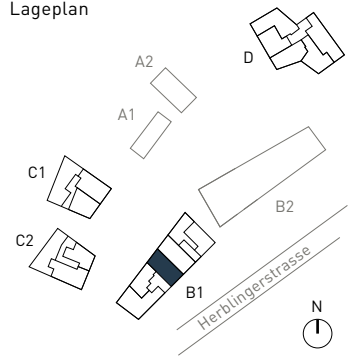

Stockwerkplan




Typenleiche Wohnungen:



Beratung und Verkauf:  
**RITTER Immobilien Treuhand AG**  
 Frauengasse 8, CH-8200 Schaffhausen  
 Tel. +41 52 632 14 45, verkauf@ritterimmobilien.ch

Eine Entwicklung der Steiner AG

Stand September 2018. Alle Angaben sind unverbindlich.  
 Änderungen bleiben bis zur Bauvollendung vorbehalten.

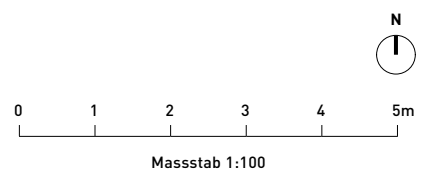


# Haus B1: B1.0.4


## 2.5-Zimmer-Wohnung

Erdgeschoss  
 Wohnfläche: 68.2 m<sup>2</sup>  
 Loggia: 10.1 m<sup>2</sup>

Lageplan

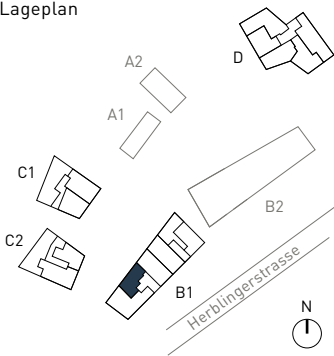


Stockwerkplan

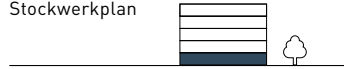

Typengleiche Wohnungen:


-

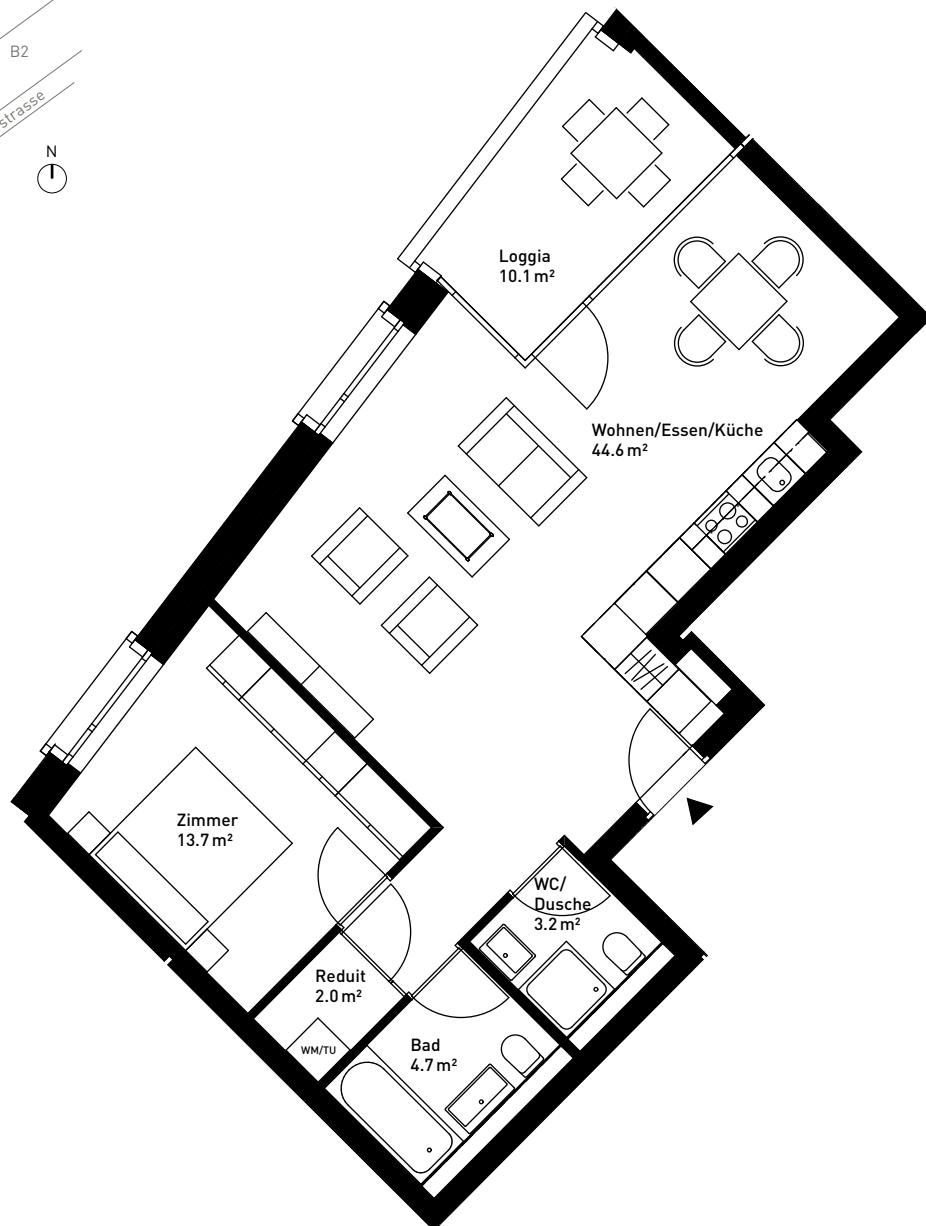

Beratung und Verkauf:  
**RITTER Immobilien Treuhand AG**  
 Frauengasse 8, CH-8200 Schaffhausen  
 Tel. +41 52 632 14 45, verkauf@ritterimmobilien.ch

Eine Entwicklung der Steiner AG

Stand September 2018. Alle Angaben sind unverbindlich.  
 Änderungen bleiben bis zur Bauvollendung vorbehalten.

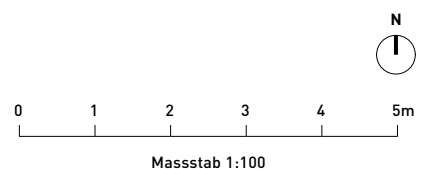

# Haus B1: B1.0.5


## 4.5-Zimmer-Wohnung

Erdgeschoss


Wohnfläche: 119.4 m<sup>2</sup>

Loggia: 12.2 m<sup>2</sup> / 2.7 m<sup>2</sup>

Lageplan

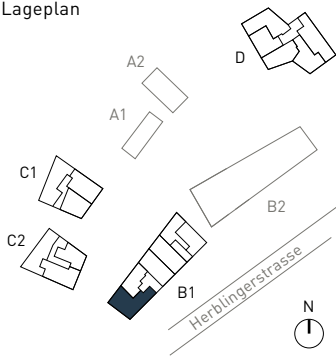


Stockwerkplan

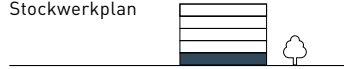

Typengleiche Wohnungen:

-

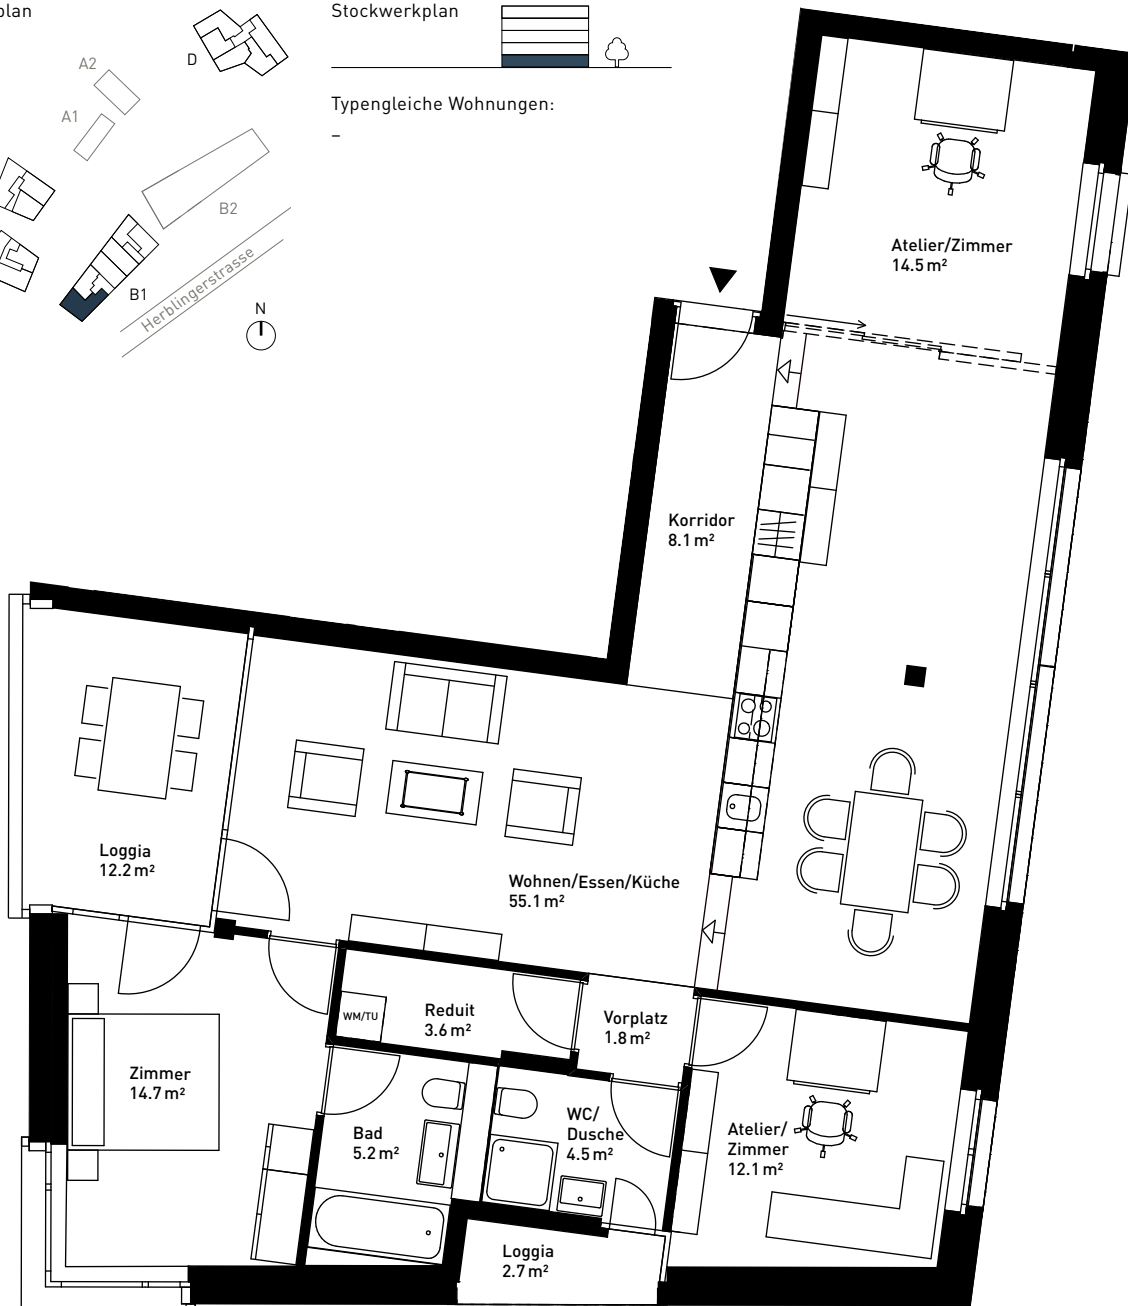

Beratung und Verkauf:


**RITTER Immobilien Treuhand AG**

Frauengasse 8, CH-8200 Schaffhausen

Tel. +41 52 632 14 45, verkauf@ritterimmobilien.ch

Eine Entwicklung der Steiner AG


Stand September 2018. Alle Angaben sind unverbindlich.  
 Änderungen bleiben bis zur Bauvollendung vorbehalten.

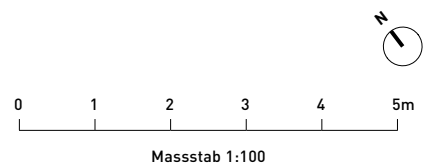


# Haus B1: B1.1.1

## 5.5-Zimmer-Wohnung

1. Obergeschoss  
 Wohnfläche: 126.7 m<sup>2</sup>  
 Loggia: 14.7 m<sup>2</sup> / 5.2 m<sup>2</sup>

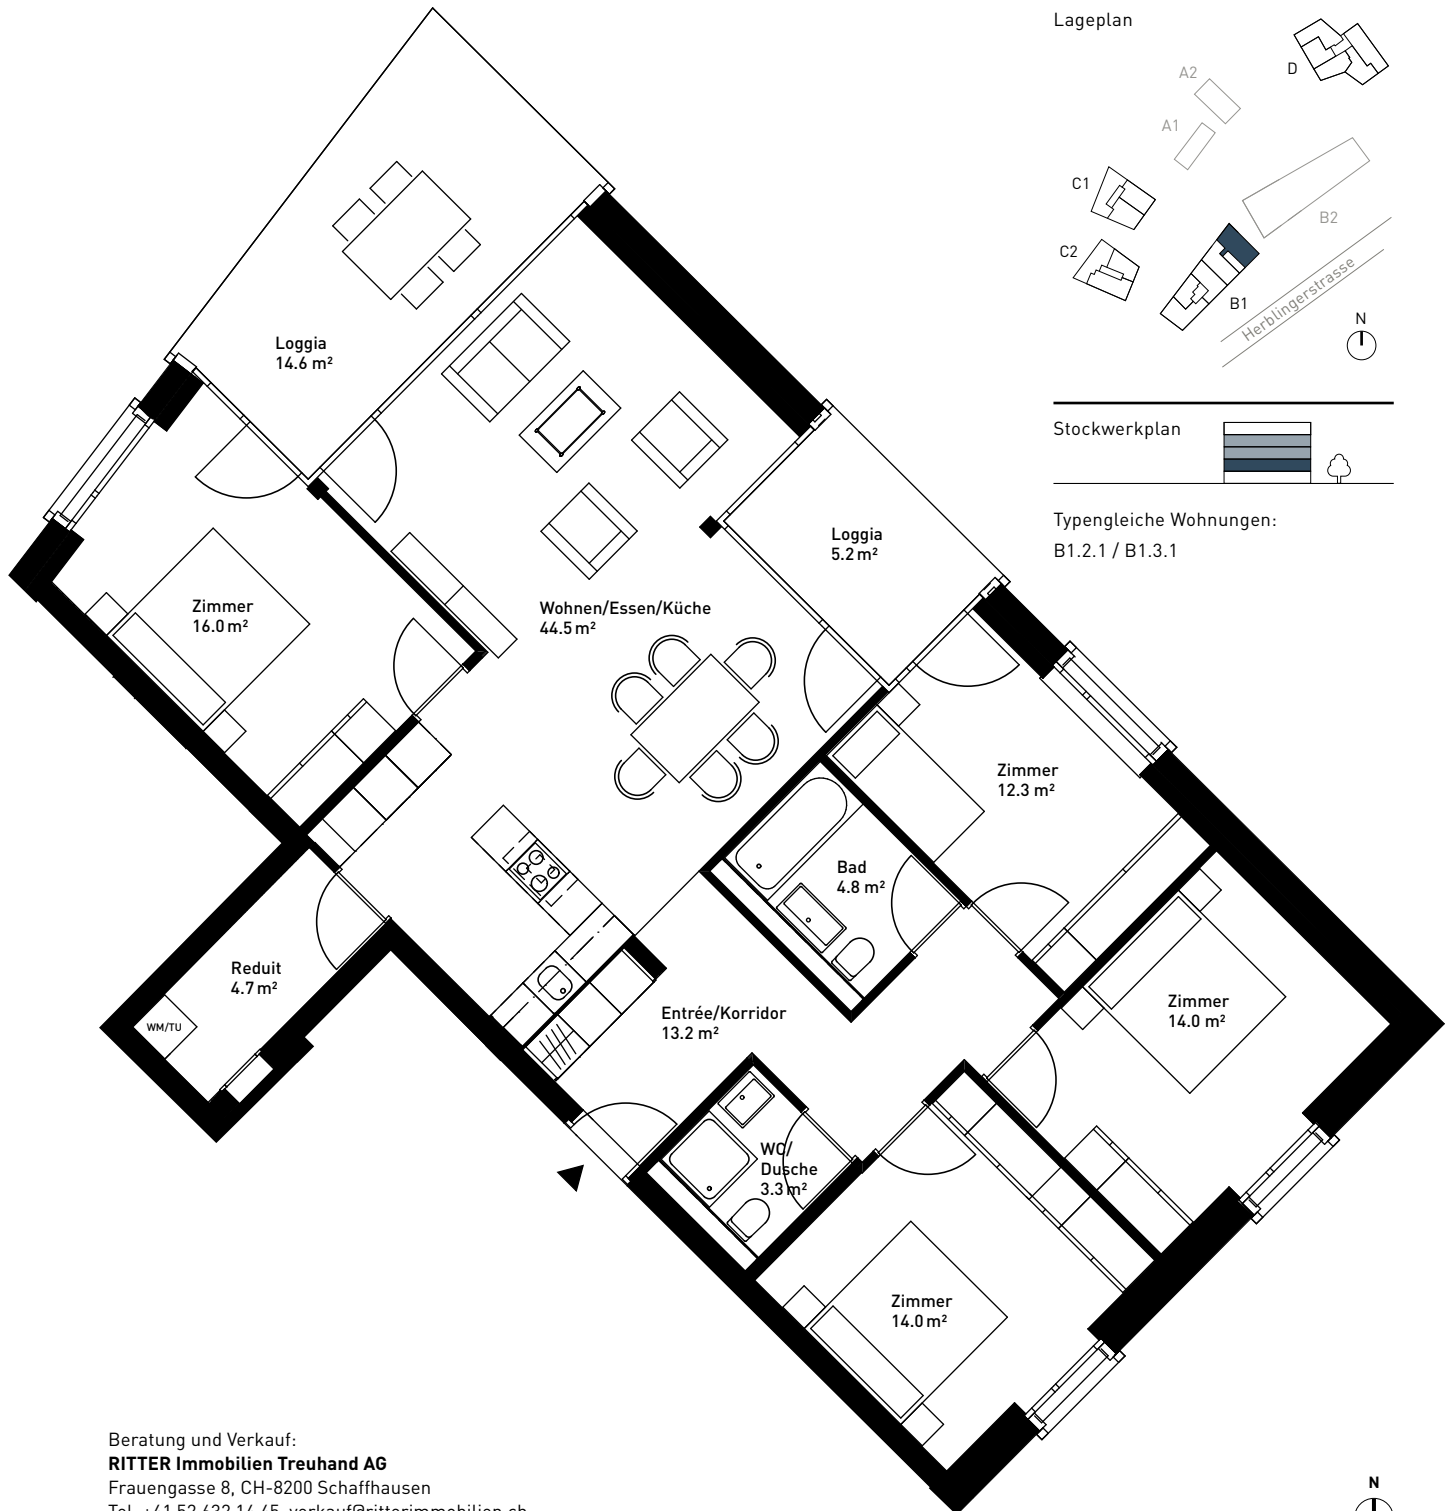

Lageplan

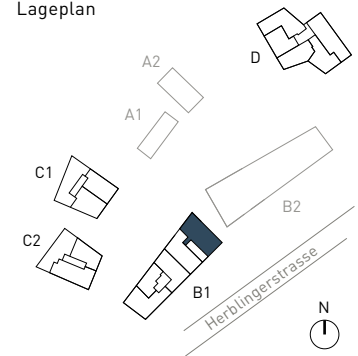

Stockwerkplan




Typgleiche Wohnungen:  
 B1.2.1 / B1.3.1

Beratung und Verkauf:  
**RITTER Immobilien Treuhand AG**  
 Frauengasse 8, CH-8200 Schaffhausen  
 Tel. +41 52 632 14 45, verkauf@ritterimmobilien.ch

Eine Entwicklung der Steiner AG

Stand September 2018. Alle Angaben sind unverbindlich.  
 Änderungen bleiben bis zur Bauvollendung vorbehalten.

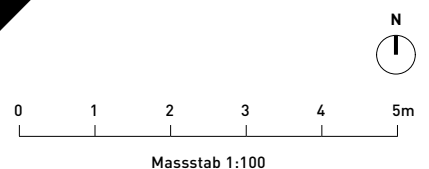


# Haus B1: B1.1.2

## 4.5-Zimmer-Wohnung

1. Obergeschoss  
 Wohnfläche: 112.1 m<sup>2</sup>  
 Loggia: 10.3 m<sup>2</sup> / 4.4 m<sup>2</sup>



Lageplan

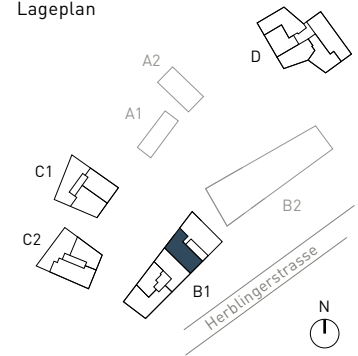

Stockwerkplan




Typgleiche Wohnungen:  
 B1.2.2 / B1.3.2

Beratung und Verkauf:  
**RITTER Immobilien Treuhand AG**  
 Frauengasse 8, CH-8200 Schaffhausen  
 Tel. +41 52 632 14 45, verkauf@ritterimmobilien.ch

Eine Entwicklung der Steiner AG

Stand September 2018. Alle Angaben sind unverbindlich.  
 Änderungen bleiben bis zur Bauvollendung vorbehalten.

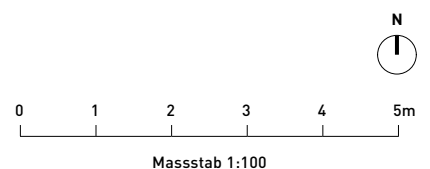


# Haus B1: B1.1.3

## 4.5-Zimmer-Wohnung

1. Obergeschoss  
 Wohnfläche: 104.9 m<sup>2</sup>  
 Loggia: 10.3 m<sup>2</sup> / 4.4 m<sup>2</sup>



Lageplan

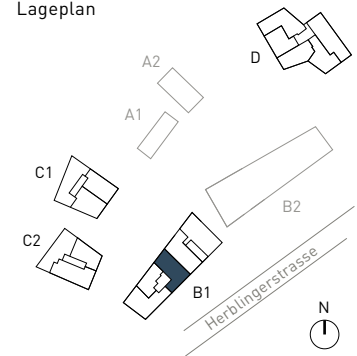

Stockwerkplan




Typgleiche Wohnungen:  
 B1.2.3 / B1.3.3

Beratung und Verkauf:  
**RITTER Immobilien Treuhand AG**  
 Frauengasse 8, CH-8200 Schaffhausen  
 Tel. +41 52 632 14 45, verkauf@ritterimmobilien.ch

Eine Entwicklung der Steiner AG

Stand September 2018. Alle Angaben sind unverbindlich.  
 Änderungen bleiben bis zur Bauvollendung vorbehalten.

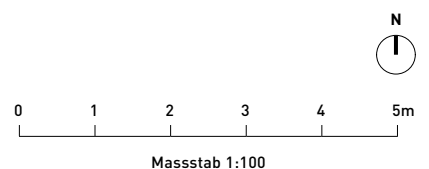




# Haus B1: B1.1.4


## 2.5-Zimmer-Wohnung

1. Obergeschoss  
 Wohnfläche: 68.2 m<sup>2</sup>  
 Loggia: 8.1 m<sup>2</sup>


Lageplan

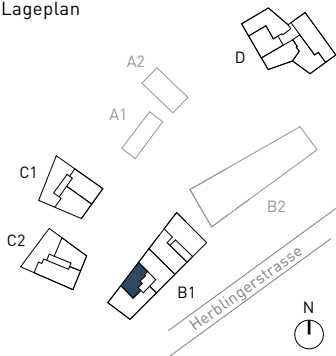

Stockwerkplan

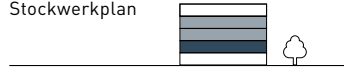

Typgleiche Wohnungen:  
 B1.2.4 / B1.3.4

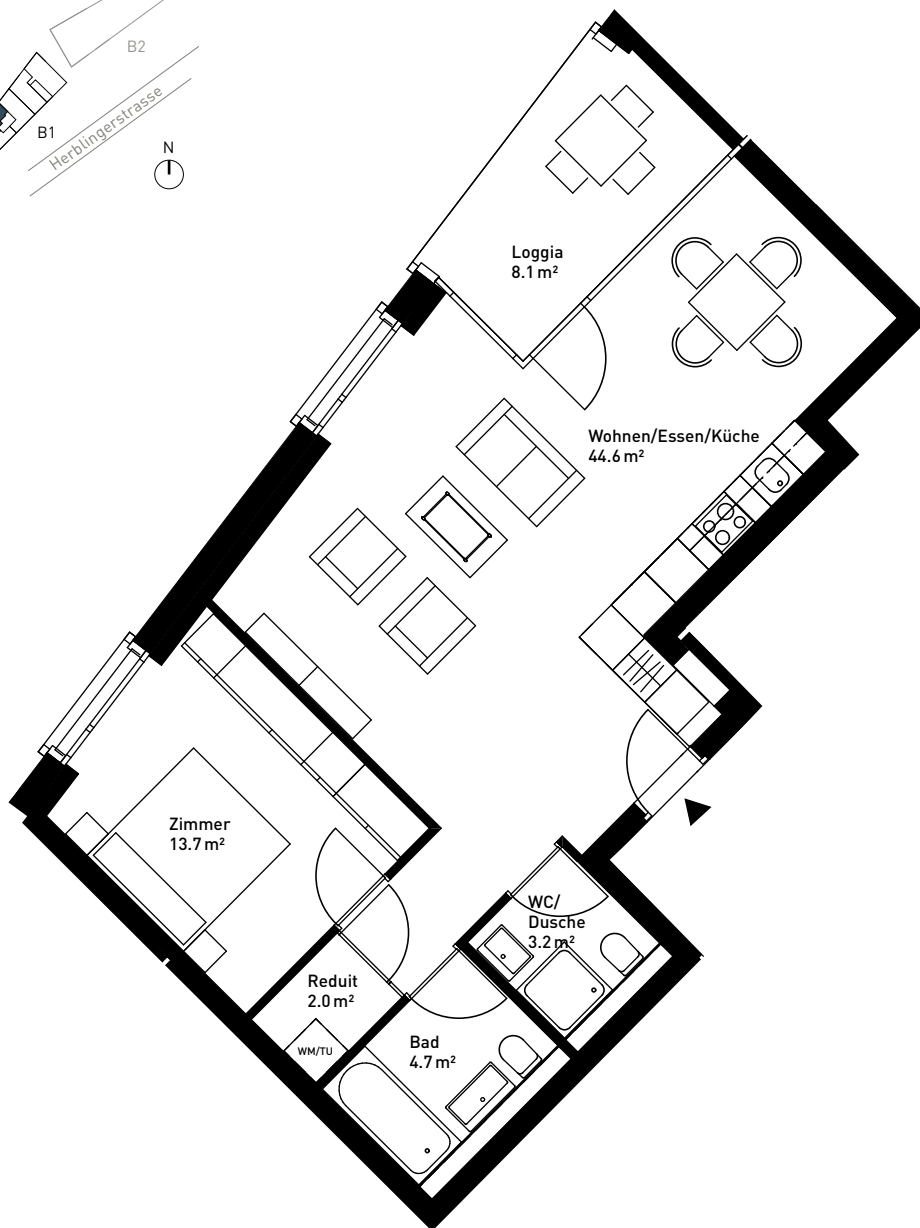

Beratung und Verkauf:  
**RITTER Immobilien Treuhand AG**  
 Frauengasse 8, CH-8200 Schaffhausen  
 Tel. +41 52 632 14 45, verkauf@ritterimmobilien.ch

Eine Entwicklung der Steiner AG

Stand September 2018. Alle Angaben sind unverbindlich.  
 Änderungen bleiben bis zur Bauvollendung vorbehalten.



Massstab 1:100

# Haus B1: B1.1.5


## 4.5-Zimmer-Wohnung

1. Obergeschoss


Wohnfläche: 114.4 m<sup>2</sup>

Loggia: 10.1 m<sup>2</sup> / 5.4 m<sup>2</sup> / 1.9 m<sup>2</sup>

Lageplan

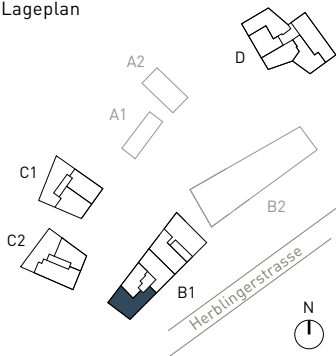


Stockwerkplan

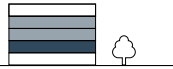

Typenleiche Wohnungen:

B1.2.5 / B1.3.5

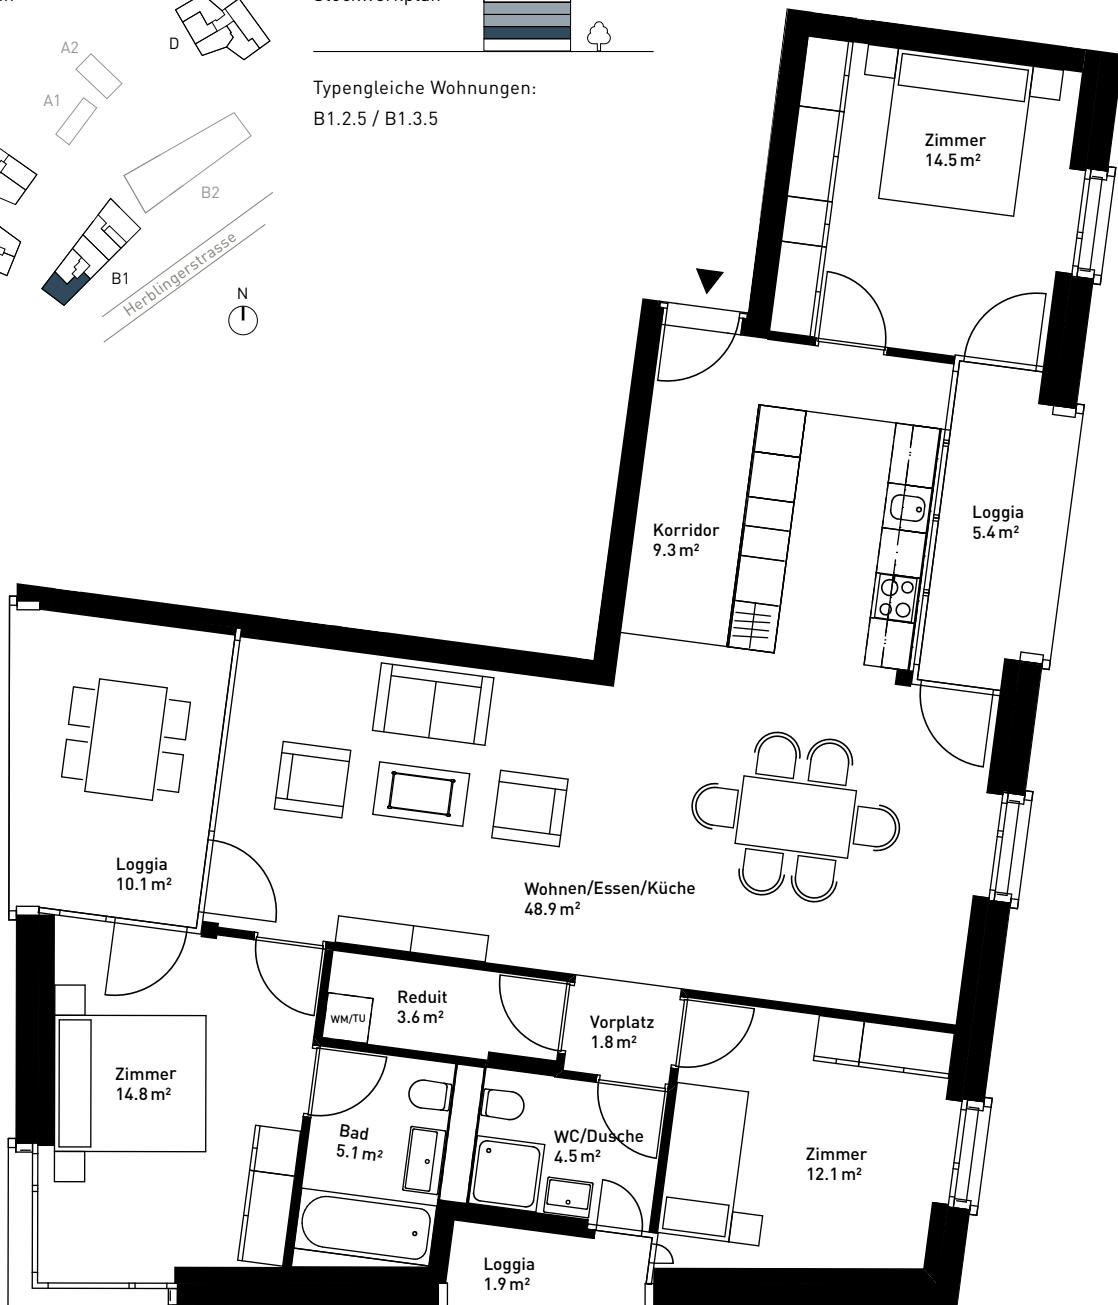

Beratung und Verkauf:

**RITTER Immobilien Treuhand AG**

Frauengasse 8, CH-8200 Schaffhausen

Tel. +41 52 632 14 45, [verkauf@ritterimmobilien.ch](mailto:verkauf@ritterimmobilien.ch)

Eine Entwicklung der Steiner AG

Stand September 2018. Alle Angaben sind unverbindlich.  
 Änderungen bleiben bis zur Bauvollendung vorbehalten.



Massstab 1:100

# Haus B1: B1.4.1

## 4.5-Zimmer-Attikawohnung


4. Obergeschoss

Wohnfläche: 107.5 m<sup>2</sup>


Loggien: 40.1 m<sup>2</sup> / 5.2 m<sup>2</sup> / gesamte Terrasse: 48.3 m<sup>2</sup>

(auf dem Plan ist nur die überdeckte Loggiafläche eingezeichnet)

Lageplan

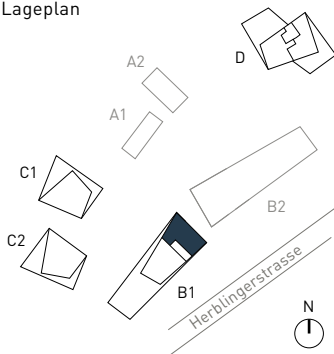


Stockwerkplan

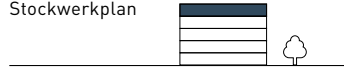

Typenleiche Wohnungen:

-

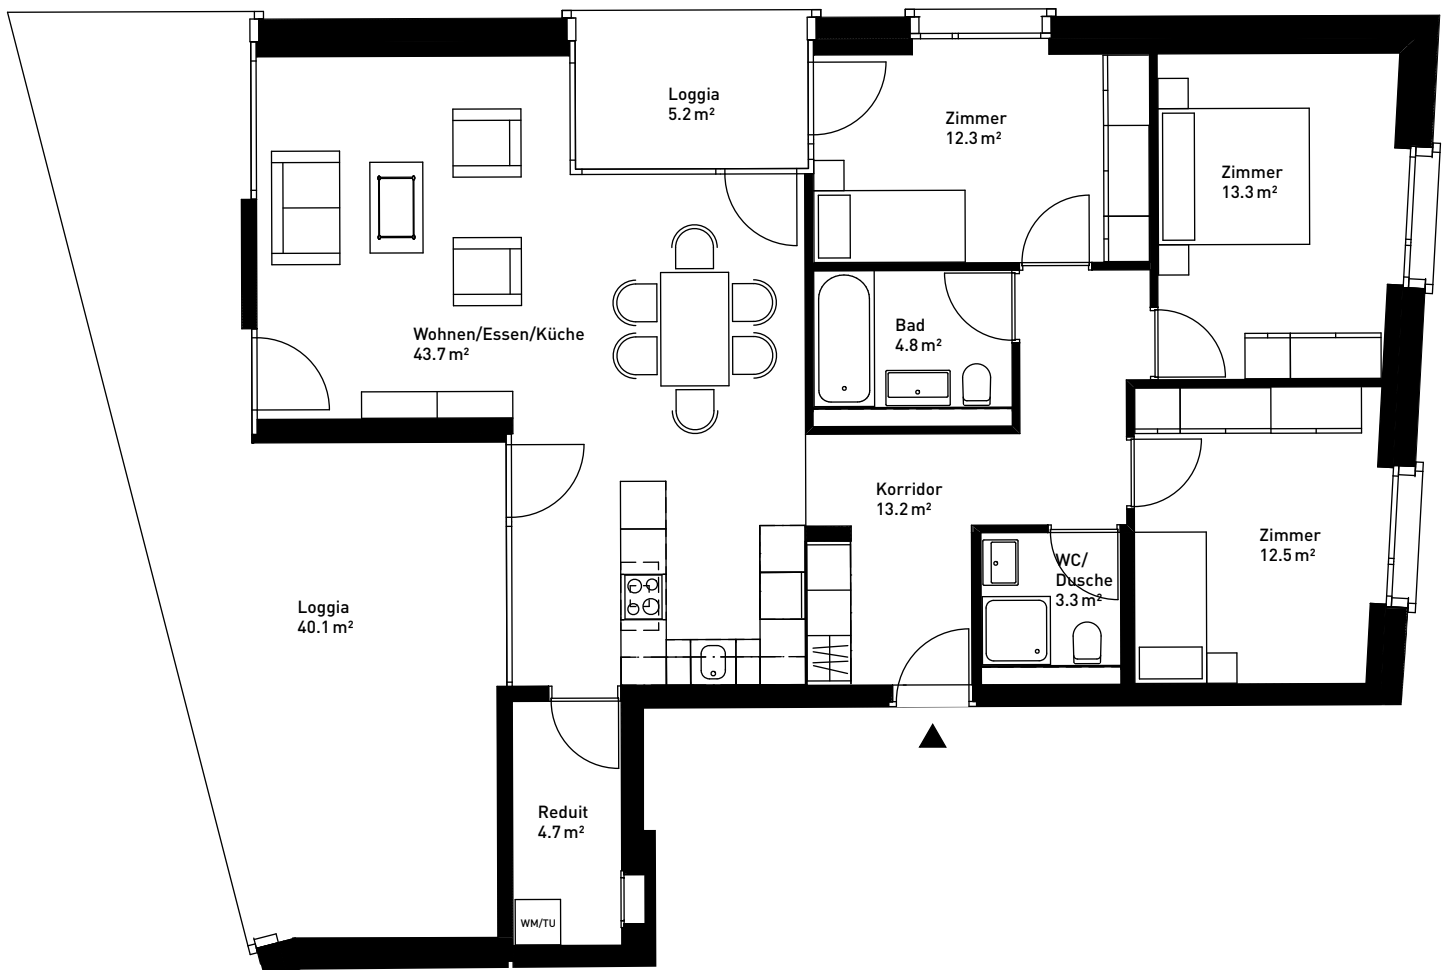

Beratung und Verkauf:


**RITTER Immobilien Treuhand AG**

Frauengasse 8, CH-8200 Schaffhausen

Tel. +41 52 632 14 45, [verkauf@ritterimmobilien.ch](mailto:verkauf@ritterimmobilien.ch)

Eine Entwicklung der Steiner AG

Stand September 2018. Alle Angaben sind unverbindlich.  
 Änderungen bleiben bis zur Bauvollendung vorbehalten.

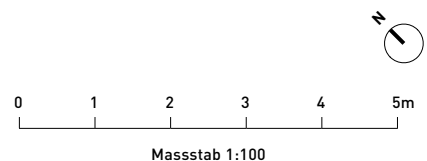

# Haus B1: B1.4.2

## 5.5-Zimmer-Attikawohnung


4. Obergeschoss

Wohnfläche: 132.8 m<sup>2</sup>

Loggien: 48.7 m<sup>2</sup> / 3.9 m<sup>2</sup> / gesamte Terrasse: 132.7 m<sup>2</sup>

(auf dem Plan ist nur die überdeckte Loggiafläche eingezeichnet)

Lageplan

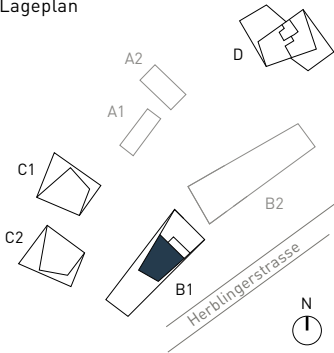

Stockwerkplan



Typengleiche Wohnungen:

-



Beratung und Verkauf:

**RITTER Immobilien Treuhand AG**

Frauengasse 8, CH-8200 Schaffhausen

Tel. +41 52 632 14 45, [verkauf@ritterimmobilien.ch](mailto:verkauf@ritterimmobilien.ch)

Eine Entwicklung der Steiner AG

Stand September 2018. Alle Angaben sind unverbindlich.  
 Änderungen bleiben bis zur Bauvollendung vorbehalten.

